

### Auszug aus dem GeoPortal

Erstellt für Maßstab 1:2.000

0 100 m

Ersteller


Erstellungsdatum 20.07.2020

**Rhein-Sieg-Kreis - Der Landrat**

Kaiser-Wilhelm-Platz 1  
53721 Siegburg



Dieser Auszug wurde mit einem Internet-Browser erzeugt und hat keinen rechtlichen Anspruch

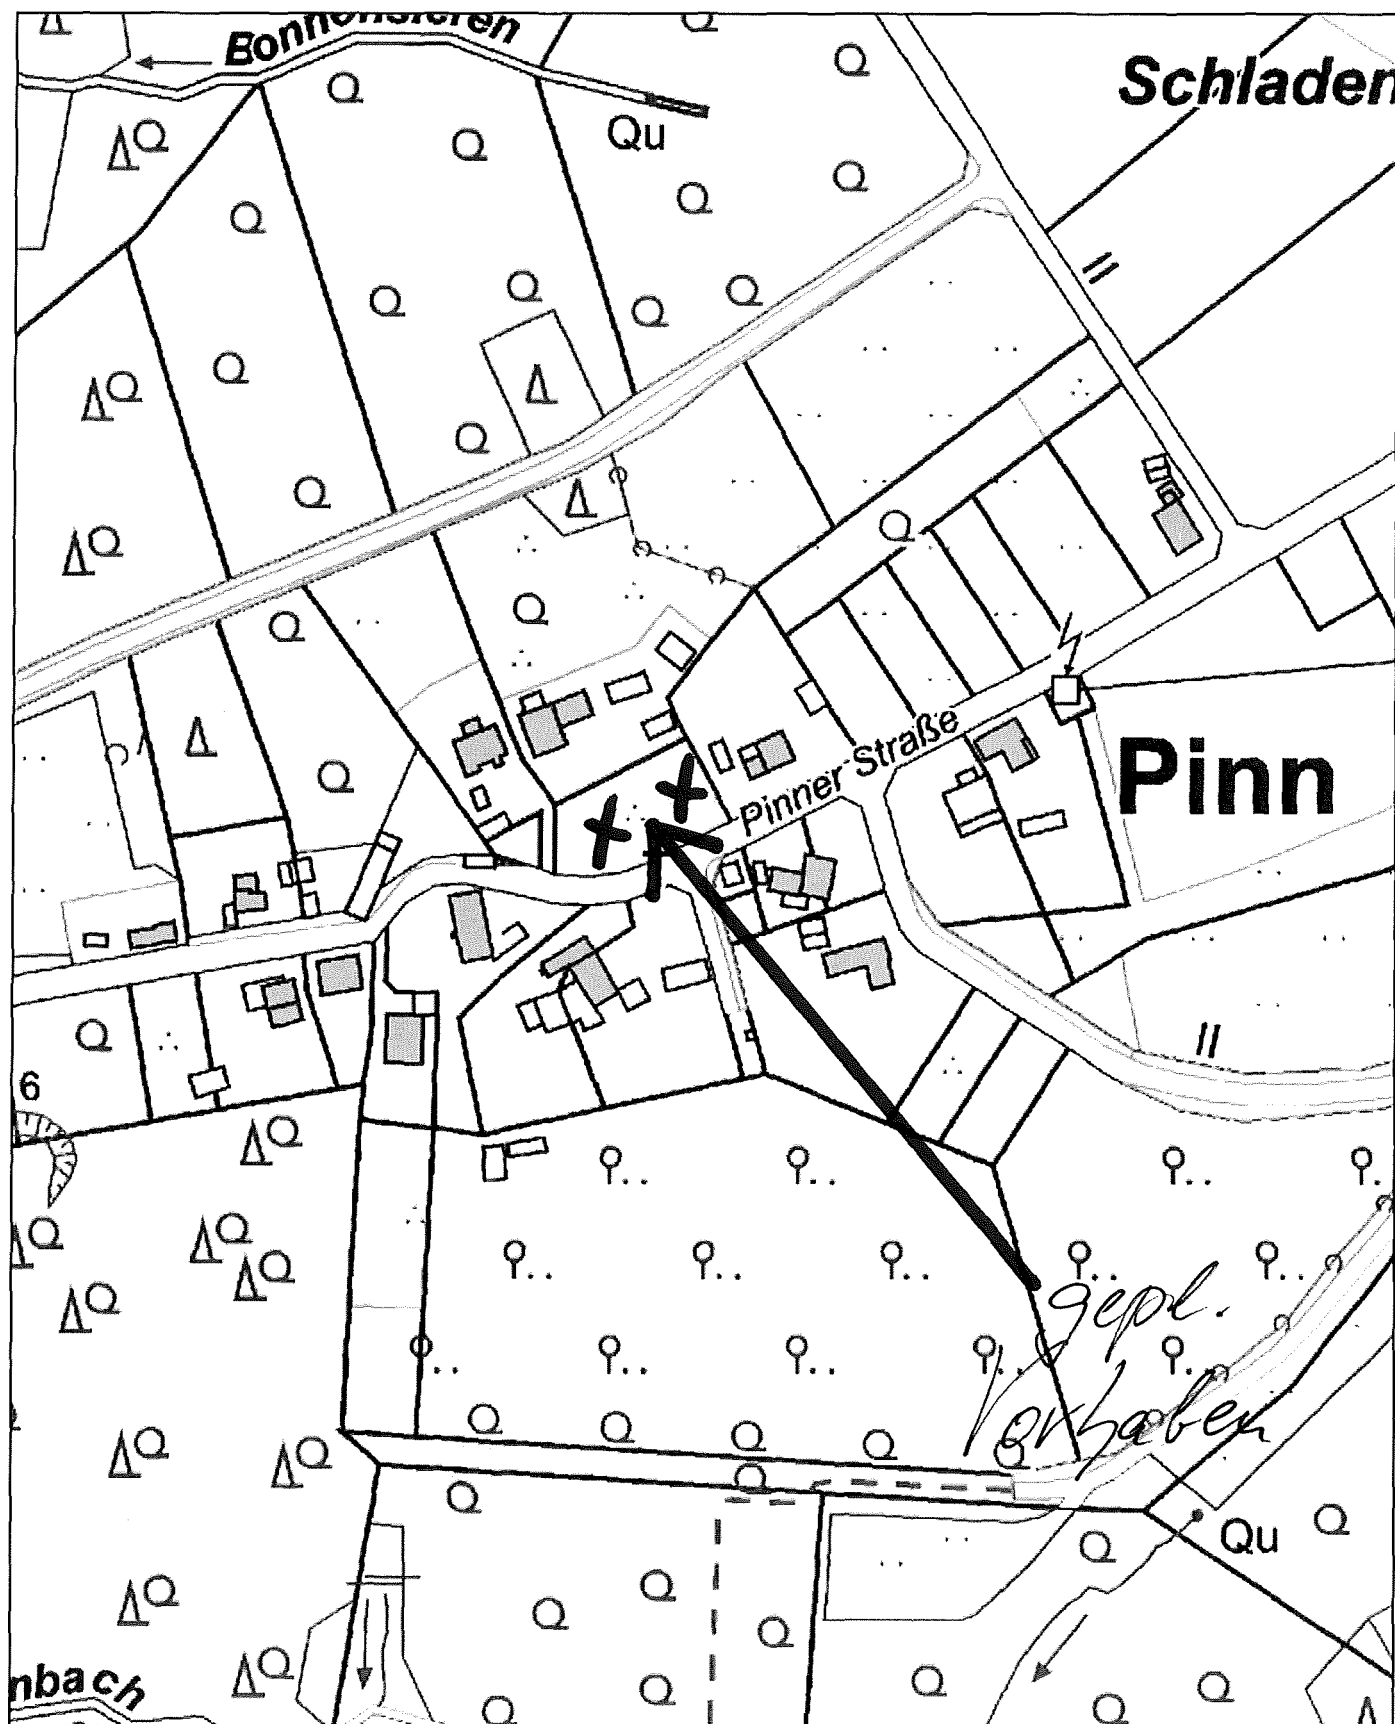

gepl. Einfamilienhäuser  
mit Carports



|          |
|----------|
| Bauger   |
| Gesch.   |
| Bauvor   |
| Bauher   |
| Gemeir   |
| Gemarl   |
| Flurstür |

| Art und | ... |
|---------|-----|
|---------|-----|

Bebauung  
 Baugebiet  
 Anzahl d.  
 Vollgesch.  
 Fläche d.  
 + Zuschl.  
 - Fläche  
 - Teilfläch.  
 Bauland  
 + Bauland


Fläche d  
Grundfl  
Gesch  
Rauma:

**Bauma:**  
Den Inha  
habe ich  
nommen.  
haben bit  
Datum


Datum

Bauherr:

Die Höh  
Baugelä


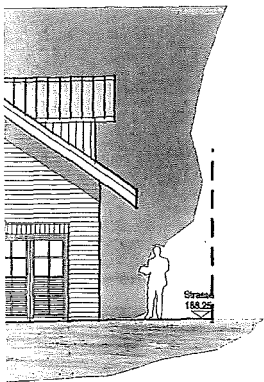


-5-

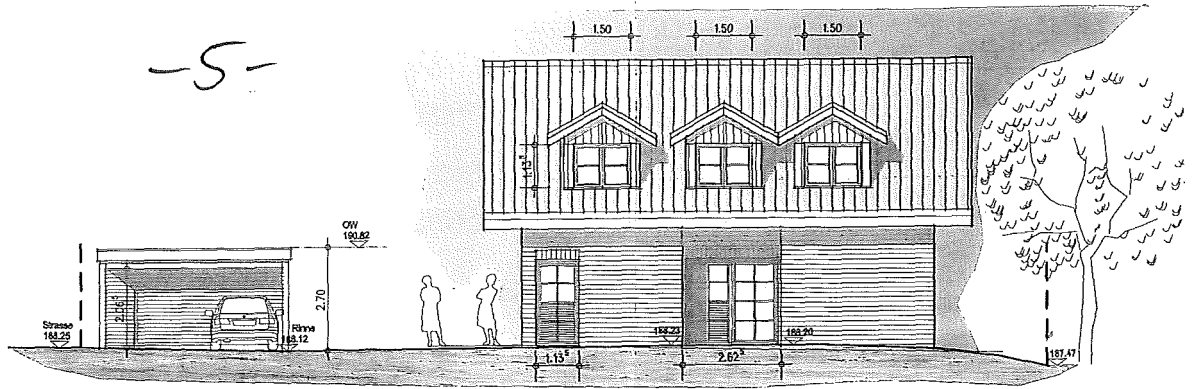

Ansicht Osten

den  
asse

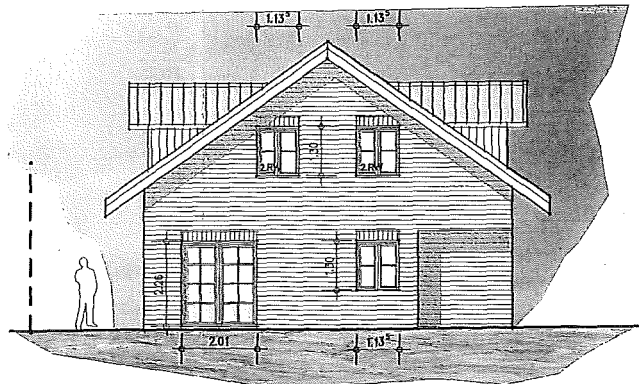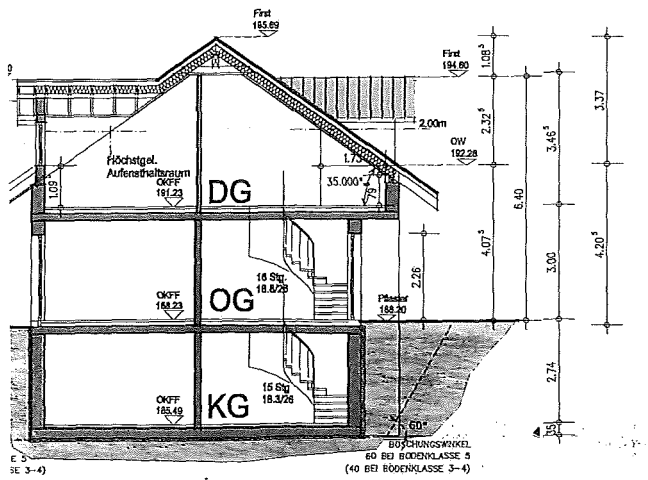

Ansicht Norden

Haus 1

Masstab