
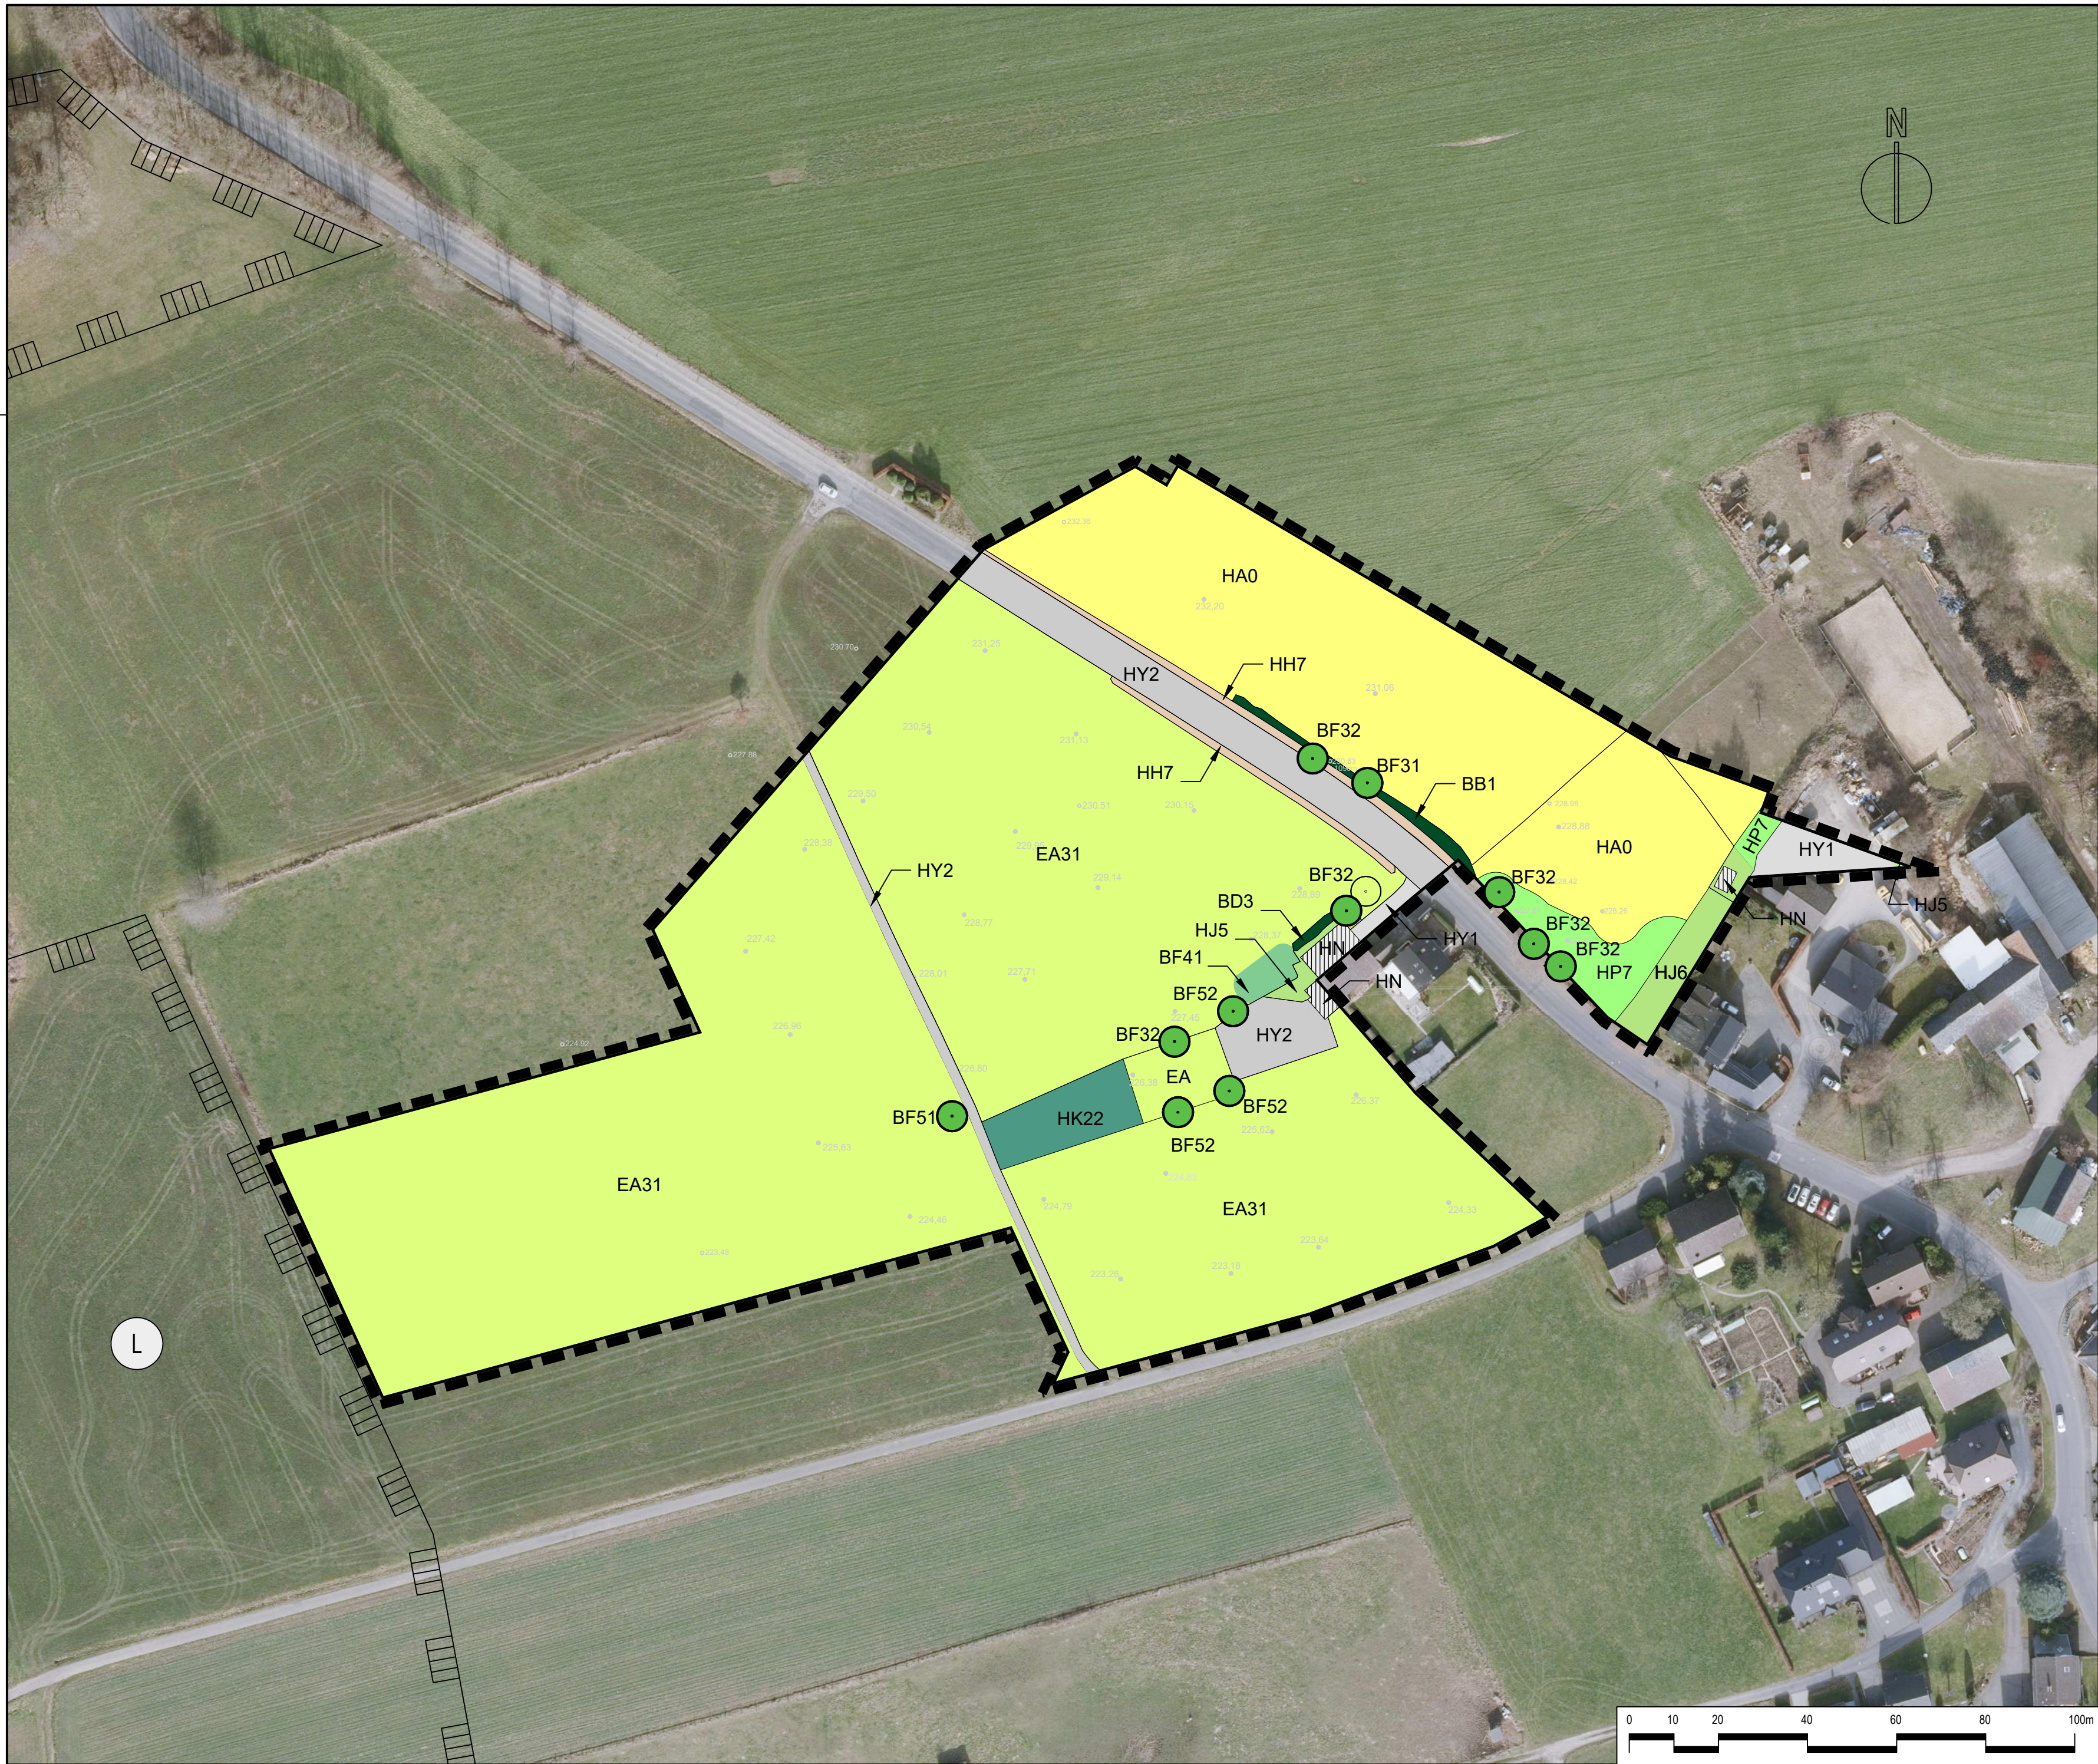
 
 


 

Legende

Biotoptypen			
Feldgehölze, Baumreihen, Baumgruppen, Einzelbäume, Gebüsche			
	BF31	Baumreihe, Baumgruppe und Einzelbäume, mit überwiegend standorttypischen Gehölzen mit höchstens geringem Baumholz	13
	BF32	Baumreihe, Baumgruppe und Einzelbäume, mit überwiegend standorttypischen Gehölzen mit mittlerem Baumholz	15
	BF33	Baumreihe, Baumgruppe und Einzelbäume, mit überwiegend standorttypischen Gehölzen mit starkem Baumholz	19
	BF41	Baumreihe, Baumgruppe und Einzelbäume, mit überwiegend standortfremden Gehölzen mit geringem Baumholz	12
	BF51	Obstbäume, geringes Baumholz	12
	BF52	Obstbäume, mittleres Baumholz	14
		Totholz	
	BB1	Gebüsche, Einzelsträucher mit überwiegend standorttypischen Gehölzen	13
	BD3	Hainbuchenhecke	12
Grünland			
	EA31	Fettwiese, mäßig trocken bis frisch	11
	EA	Wiese ruderalisiert mit mittlerer Artendiversität	15
Kulturpflanzenbestände und angelegte erholungsflächen			
	HA0	Acker ohne Wildkrautfluren	7
	HJ5	Gärten ohne oder mit geringem Gehölzbestand	7
	HJ6	Gärten mit großem Gehölzbestand	13
Obstwiesen und Gärten			
	HK22	Obstwiese mit alten Hochstämmen, auf Fettweide	19
Krautfluren und Säume			
	HH7	Grasfluren an Böschungen, Wegrändern	12
	HP7	Sonstige ausdauernde Ruderalfluren	14
Versiegelte Flächen / Teilversiegelte Flächen			
	HY1	Straßen, Wege, Treppen und Plätze, versiegelt	0
	HY2	Wege, Plätze, Freiflächen, unbefestigt oder geschottert	4
	HN	Gebäude und Nebenanlagen	0
 224.83		Höhenpunkte	

Anlage 6 zu BV/1142/14/3

Schutzgebiete

Landschaftsschutzgebiet (Bestand)

sonstige Darstellungen

Grenze des Bebauungsplans

	Planungsbüro Schumacher gmbh Oststraße 6 D-51674 Wiehl Telefon + 49 (0) 2262 - 72050 Telefax + 49 (0) 2262 - 72056 info@pbs-schumacher.de www.pbs-schumacher.de Amtsgericht Köln HRB 94421 Geschäftsführer: Dipl.-Ing. Jürgen Schumacher	Projekt Nr. 1680	Status EF
	Datei 1680-Be		
	bearbeitet Neuhaus		
	gezeichnet Dm		
	Projektleiter Neuhaus		

Aufgestellt Wiehl, Oktober 2021

Neunkirchen-Seelscheid
Eine starke Gemeinde

Gemeinde Neunkirchen-Seelscheid
"Eischeid-Nordwest"

Maßstab 1: 1000

___ . Ausfertigung